

Sanierung Panoramaweg

Ausschreibungsprojekt

Normalprofile 1:20

Index / Rev.	Version	Verf.	Gepr.
Erstfassung	24.09.2021	MBe	RD
-	-	-	-
-	-	-	-
-	-	-	-

Plangrösse	Plannummer
30/75	25330.54-02



Ingenieurbüro für Hochbau, Tiefbau, Vermessung
Schmalz Ingenieur AG
Dipl. Ingenieure ETH/SIA
www.schmalzing.ch


Kirchweg 1
3510 Konolfingen
Tel. 031 790 22 22
Fax 031 790 22 20

Dorfstrasse 20
3550 Langnau
Tel. 034 402 46 89
Fax 034 402 58 75

Bernstrasse 11
3110 Münsingen
Tel. 031 721 02 64
Fax 031 721 64 83

konolfingen@schmalzing.ch langnau@schmalzing.ch muensingen@schmalzing.ch

Normalprofil EW 1:20

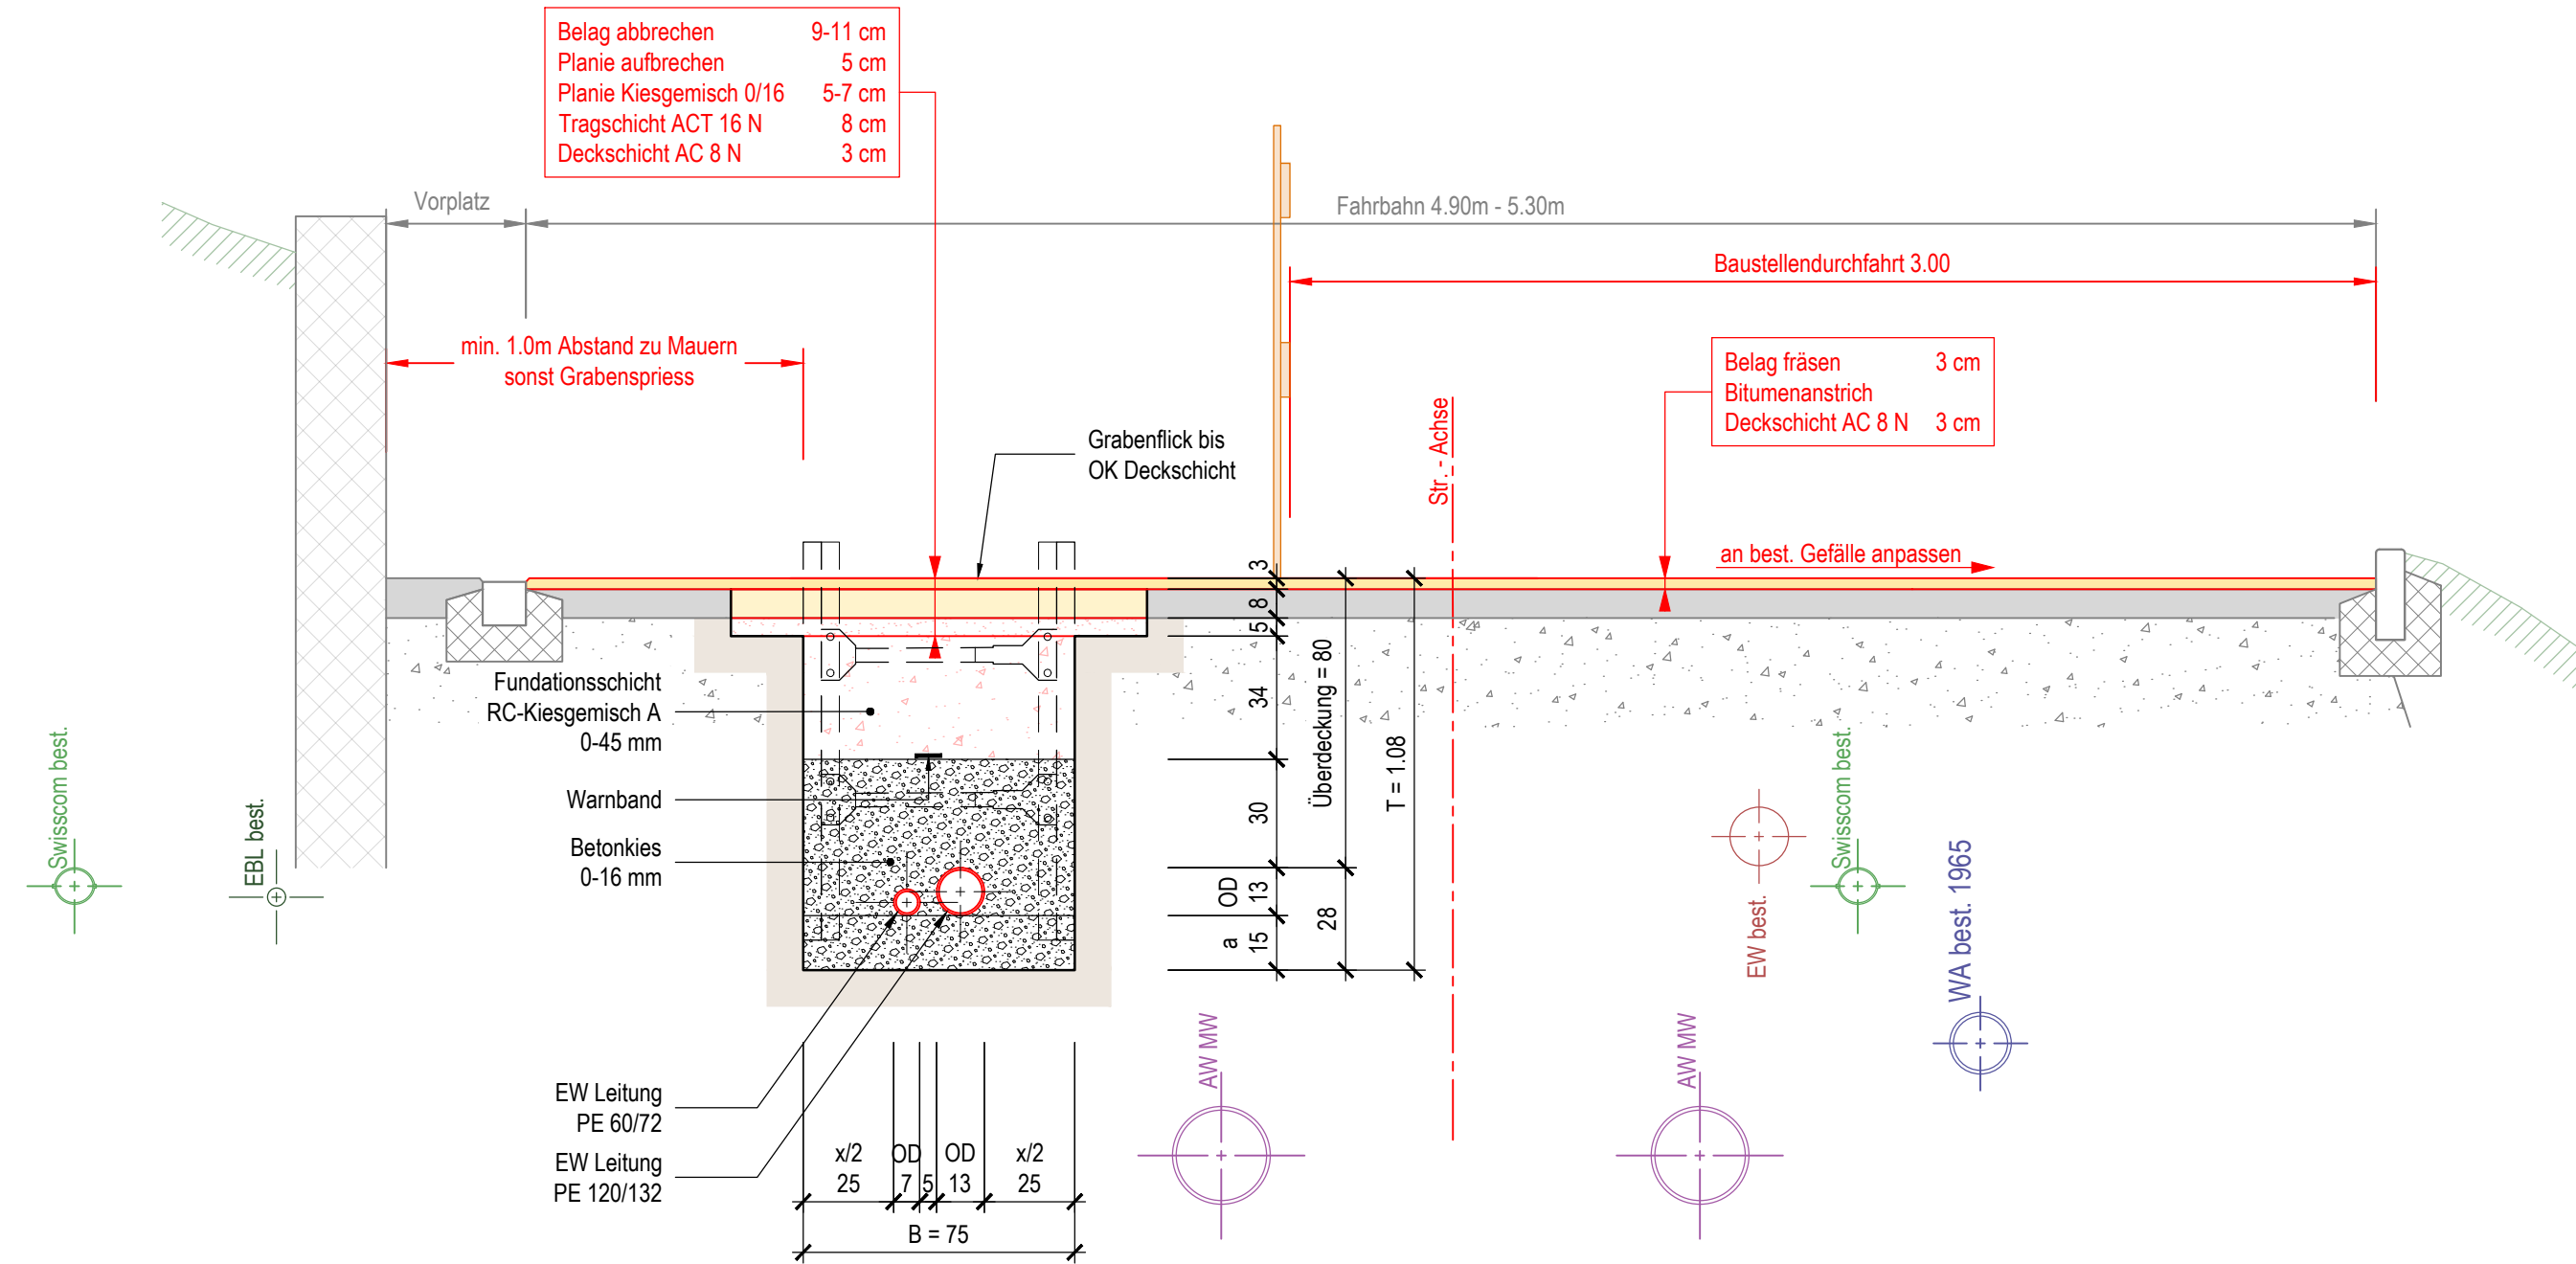

Vor dem Einbau der Tragschicht, die Grabenränder mind. 20 cm nachschneiden und anschliessend mit Bitumenemulsion vorbehandeln.

Normalprofil Abwasser 1:20

