Kanton Bern
Gemeinde Oberdiessbach

Sanierung Haubenstrasse

Baubewilligung
Strassensanierung

Situation 1:200

Index / Rev.	Version	Verf.	Gepr.
Erstfassung	28.11.2018	AR	RD
-	-	-	-
-	-	-	-
-	-	-	-
-	-	-	-

Plangrösse	Plannummer
45/105	24677.54-01.3

Ingenieurbüro für Hochbau, Tiefbau, Vermessung
Schmalz Ingenieur AG
Dipl. Ingenieure ETH/SIA
www.schmalzing.ch

Kirchweg 1
3510 **Konolfingen**
Tel. 031 790 22 22
Fax 031 790 22 20
konolfingen@schmalzing.ch

Dorfstrasse 20
3550 **Langnau**
Tel. 034 402 46 89
Fax 034 402 58 75
langnau@schmalzing.ch

Bernstrasse 11
3110 **Münsingen**
Tel. 031 721 02 64
Fax 031 721 64 83
muensingen@schmalzing.ch

FÜR DIE RICHTIGKEIT DER GRUNDBUCHPLANKOPIE
Paul Schmalz
Dipl. Ing. ETH/SIA
Nachführungsgeometer
Kirchweg 1
3510 Konolfingen
Datum: 30.04.2018
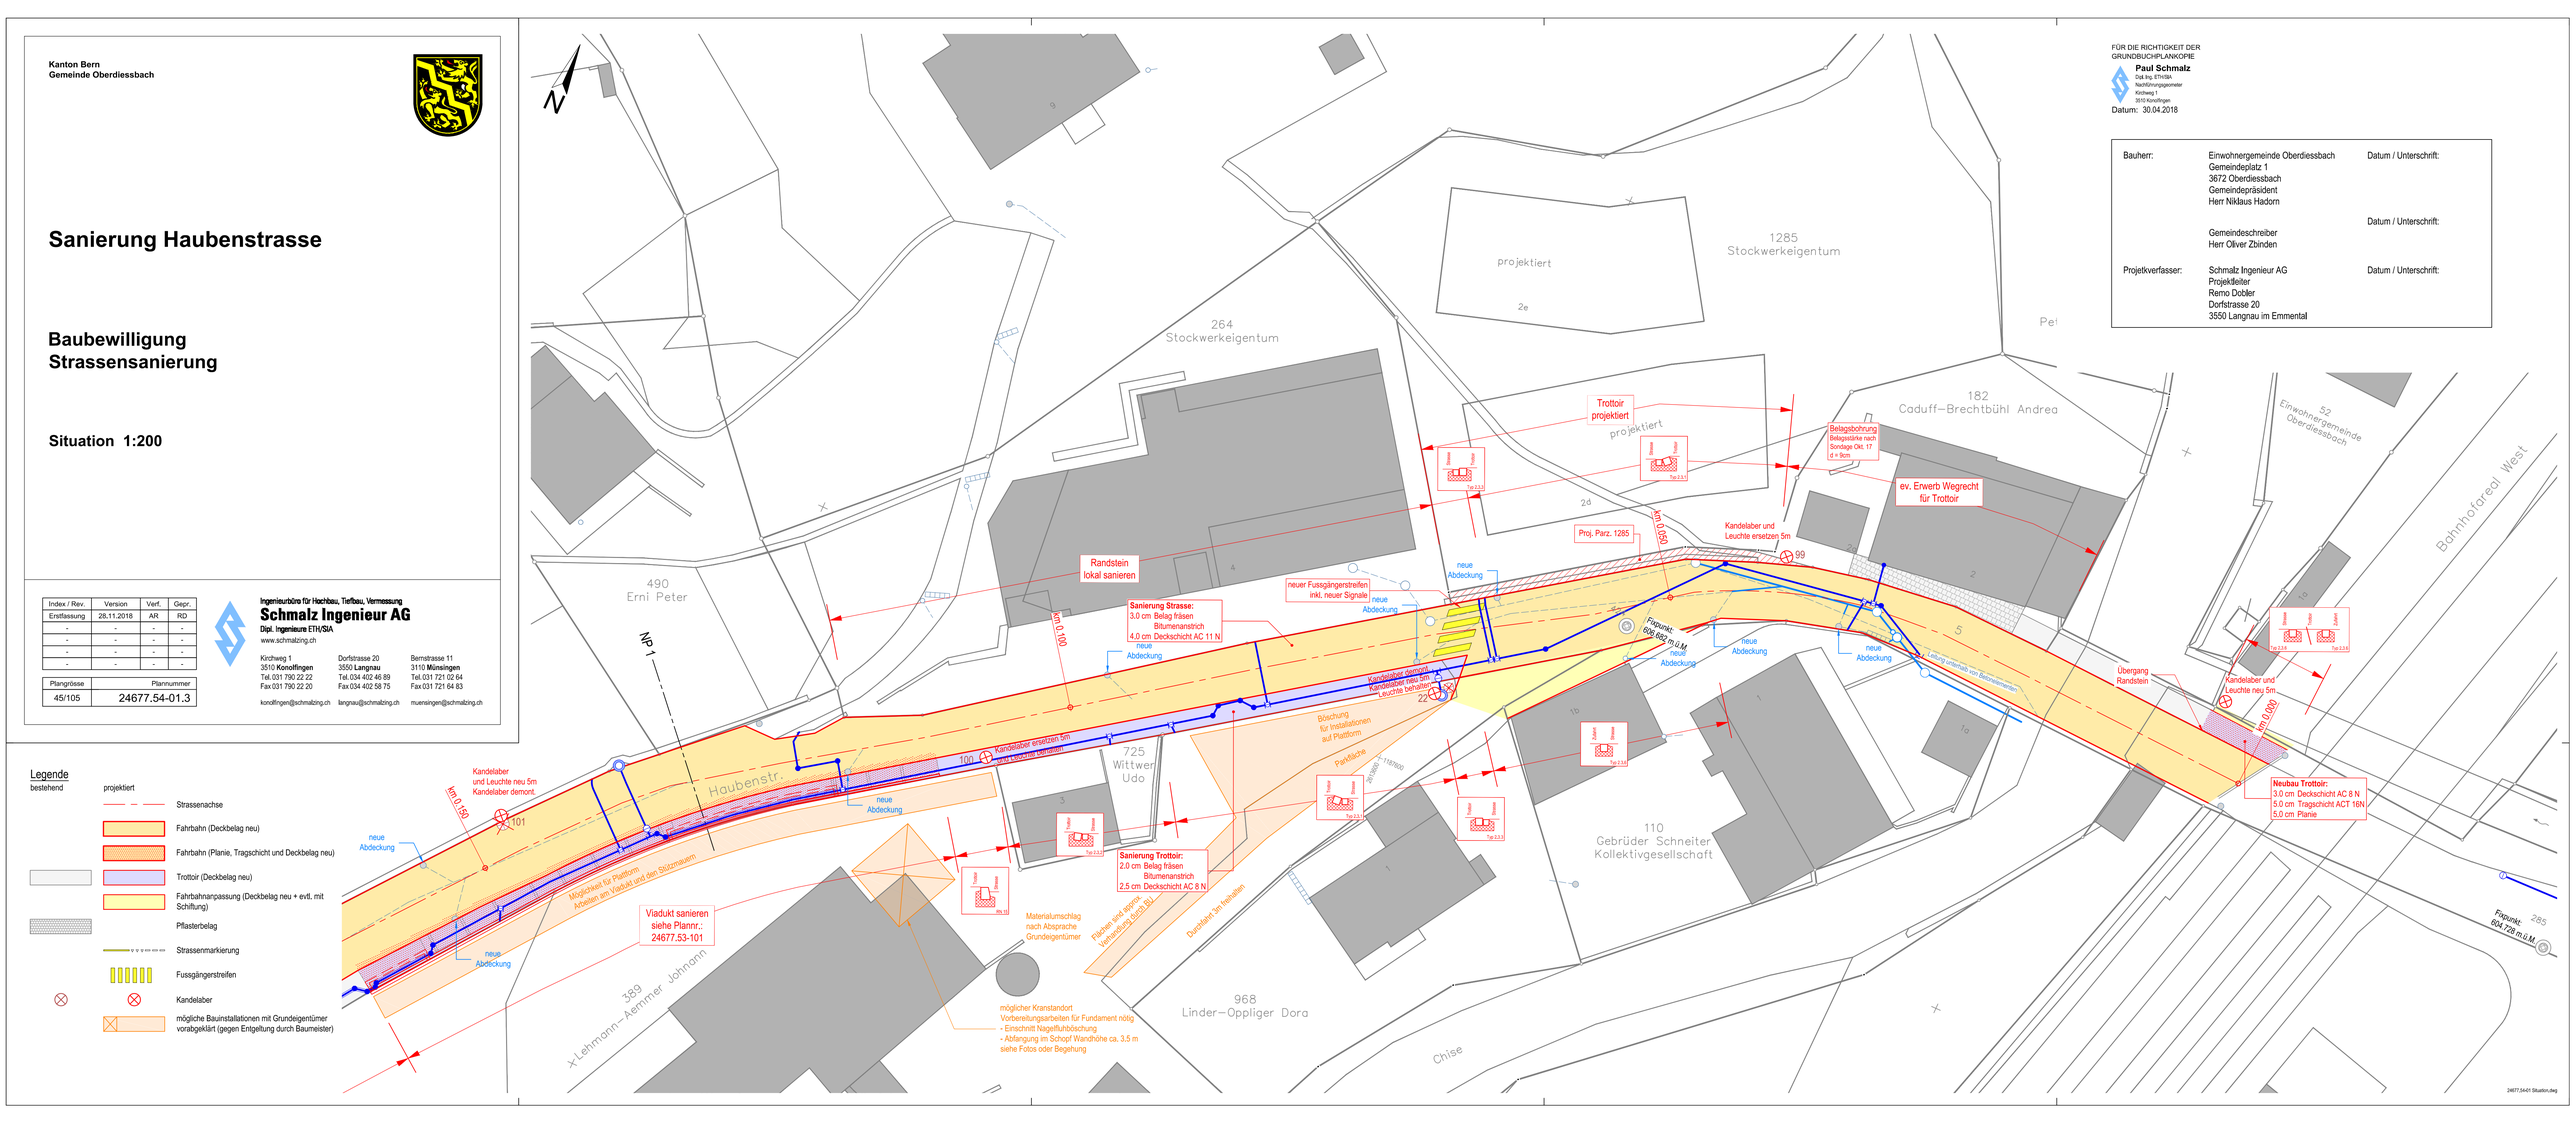
Bauherr:	Einwohnergemeinde Oberdiessbach Gemeindeplatz 1 3672 Oberdiessbach Gemeindepräsident Herr Niklaus Hadorn	Datum / Unterschrift:
	Gemeindeschreiber Herr Oliver Zbinden	Datum / Unterschrift:
Projektverfasser:	Schmalz Ingenieur AG Projektleiter Remo Dobler Dorfstrasse 20 3550 Langnau im Emmental	Datum / Unterschrift: