

**ZPP Nr.10 "VOGTAREAL" UND
TEIL-UEO Nr.10a "VOGTAREAL SÜD"
ÄNDERUNG ZONENPLAN SIEDLUNG**

Gemeinde Oberdiessbach | Kanton Bern









2. öffentliche Auflage - Exemplar vom 14. Januar 2021

Zonenplan Siedlung | Baureglement | Teil-Überbauungsplan | Teil-Überbauungsvorschriften | Erläuterungsbericht




Ohne Änderungen gegenüber der 1. öffentliche Auflage.


Legende Zonenplan ALT

Festsetzungen

-  W2 Wohnzone 2
-  W3 Wohnzone 3
-  M Mischzone
-  A1 Arbeitszone 1
-  Arbeitszone spezial Sektor I
-  Arbeitszone spezial Sektor II
-  ZöN Zone für öffentliche Nutzungen
-  Gewässerachse bei Gewässerraum 22m, offenes Gewässer

Hinweise

-  Perimeter der Zonenplanänderung
-  Gewässer offen (nur Hauptgewässer)
-  schützenswertes Objekt (kant. Bauinventar)

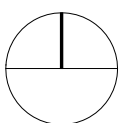


0

100m




Ausschnitt Zonenplan ALT, Mst. 1:1000

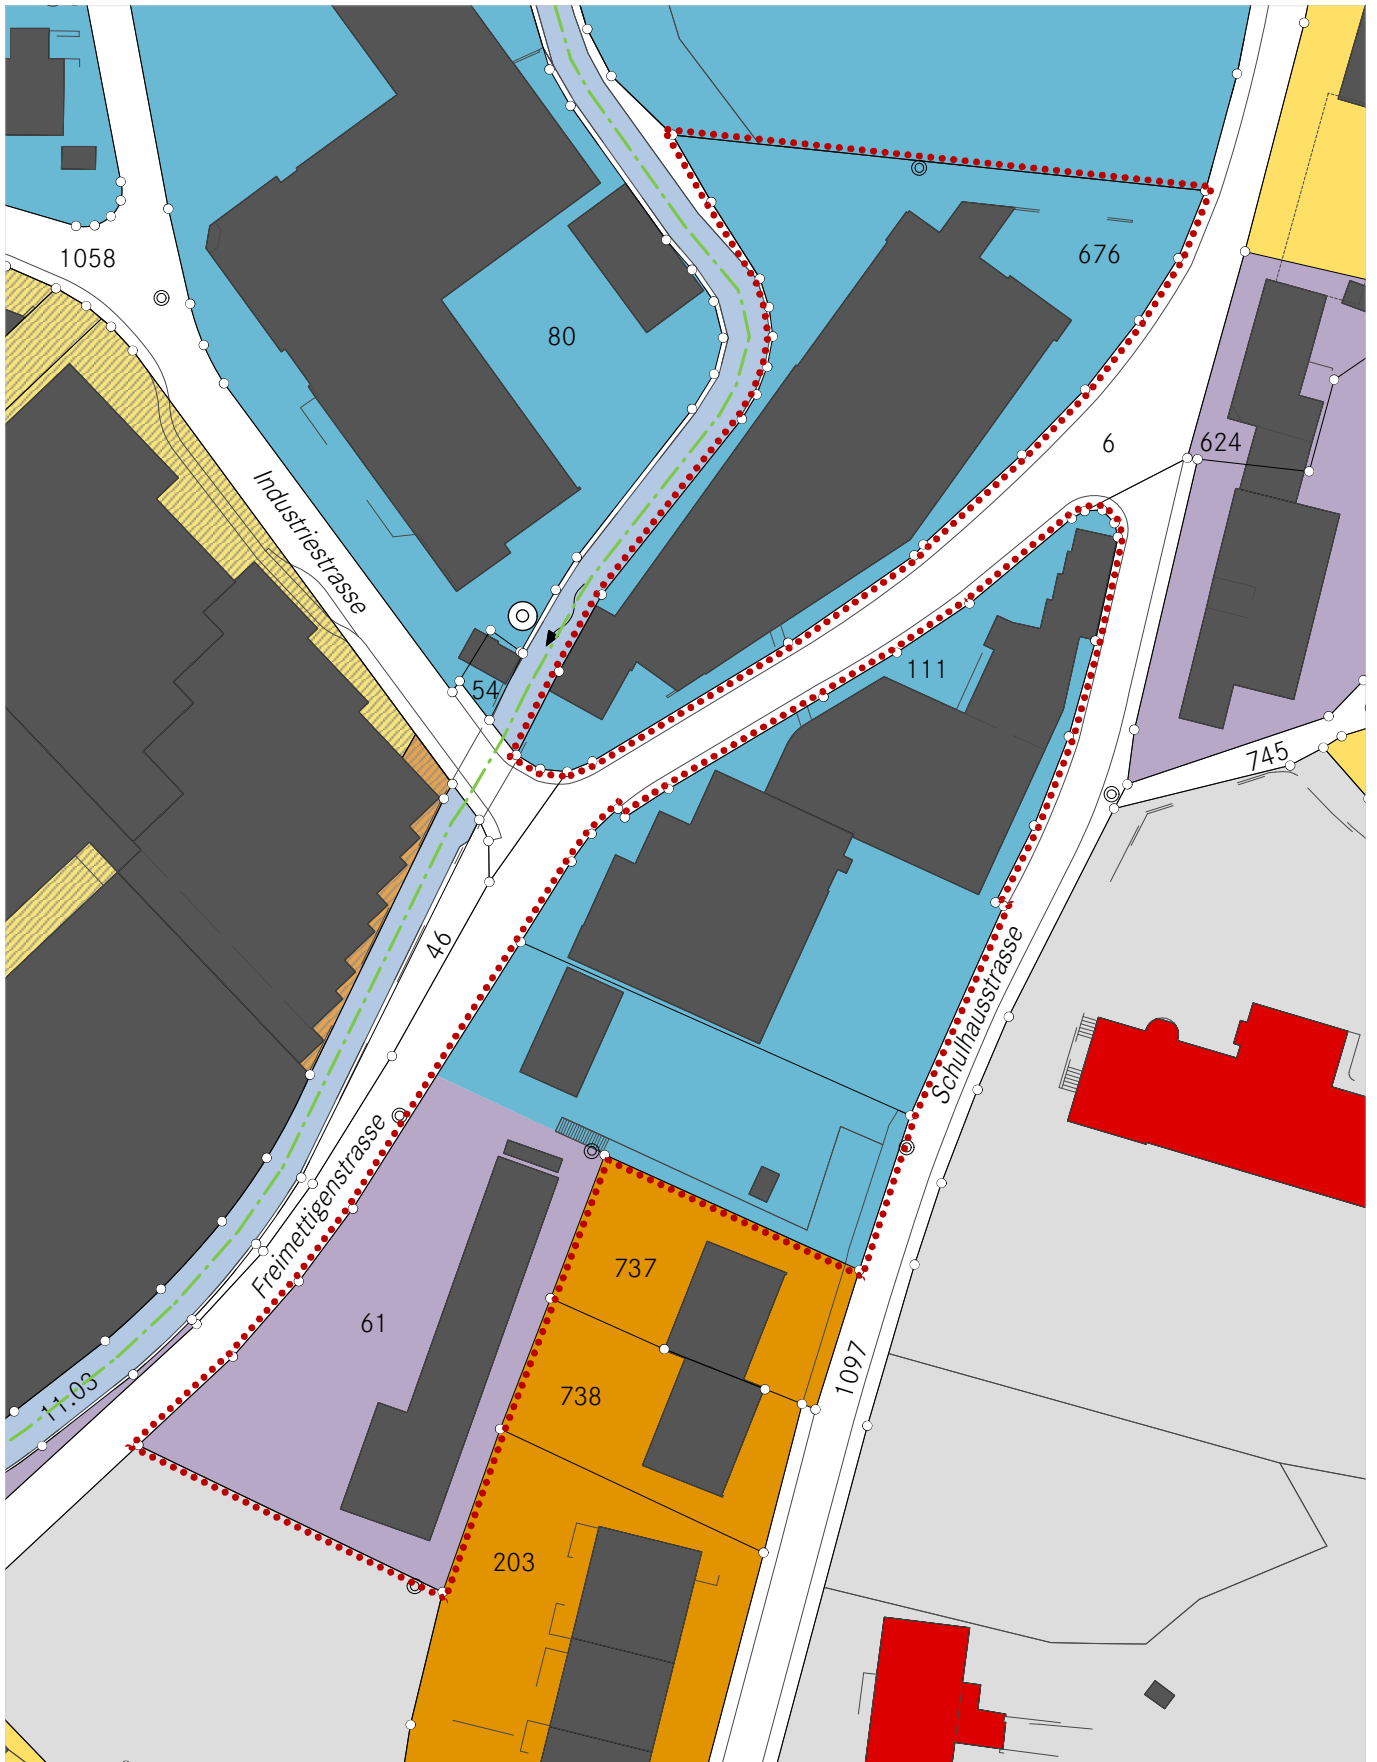












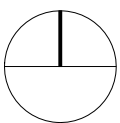
Legende Zonenplan NEU


Festsetzungen

 ZPP Zonen mit Planungspflicht

Hinweise

-  Perimeter der Zonenplanänderung
-  Gewässer offen (nur Hauptgewässer)
-  schützenswertes Objekt (kant. Bauinventar)
-  W2 Wohnzone 2
-  W3 Wohnzone 3
-  M Mischzone
-  A1 Arbeitszone 1
-  Arbeitszone spezial Sektor I
-  Arbeitszone spezial Sektor II
-  ZöN Zone für öffentliche Nutzungen
-  Gewässerachse bei Gewässerraum 22m, offenes Gewässer



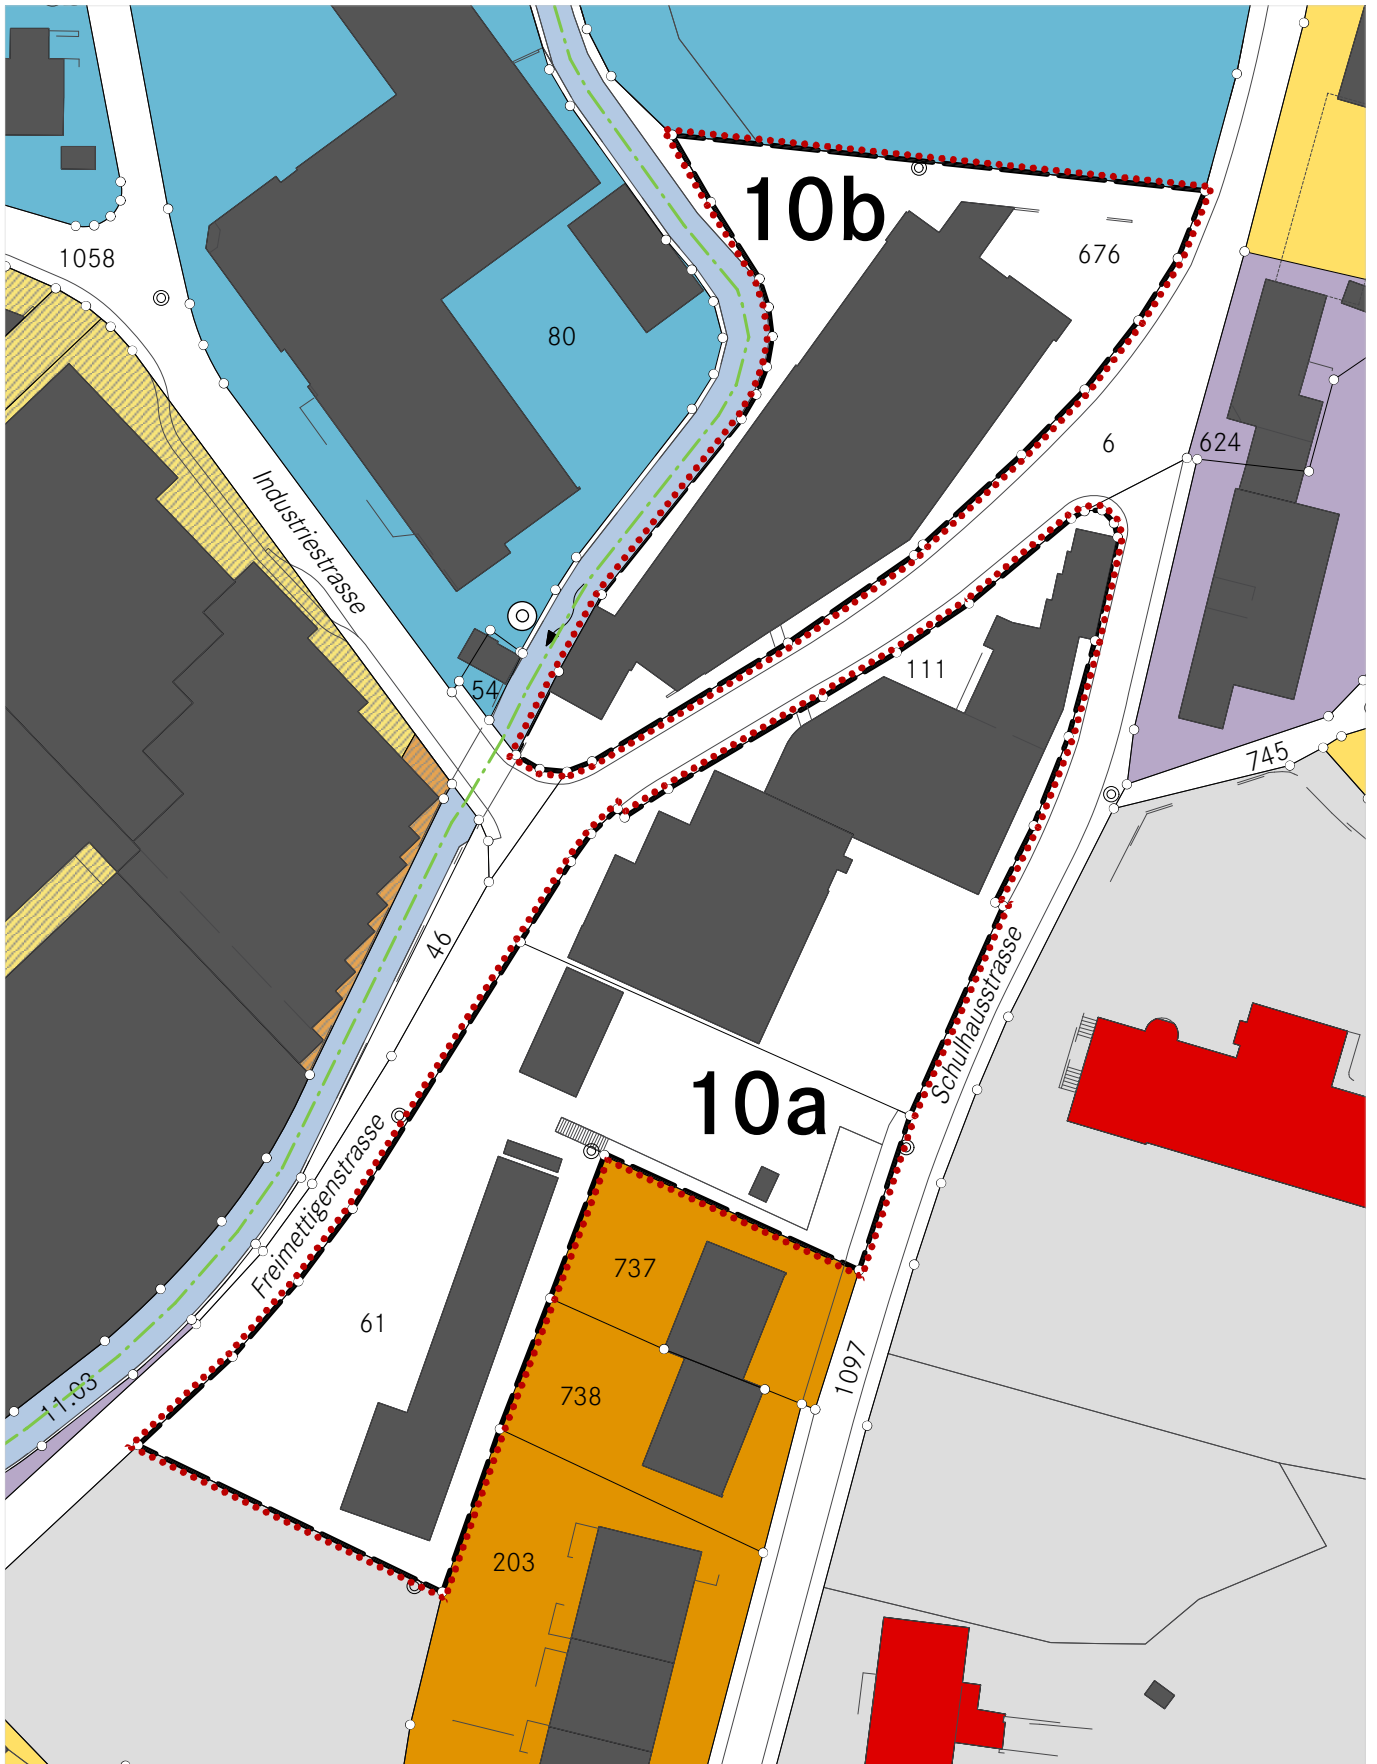

Genehmigungsvermerke

Mitwirkung	4. März bis 5. April 2019
Vorprüfung vom	2. Mai bis 20. September 2019
1. öffentliche Auflage vom	31. August bis 1. Oktober 2020
Publikation im amtlichen Anzeiger vom	27. August und 3. September 2020
Publikation im Amtsblatt vom	26. August 2020
Einspracheverhandlungen am	23. November 2020
Erledigte Einsprachen:	1
Unerledigte Einsprachen:	0
Rechtsverwahrungen:	1

2. öffentliche Auflage vom
Publikation im amtlichen Anzeiger vom
Publikation im Amtsblatt vom

Einspracheverhandlungen am
Erledigte Einsprachen:
Unerledigte Einsprachen:
Rechtsverwahrungen:

Beschlossen durch den Gemeinderat am

Beschlossen durch die Gemeindeversammlung am

Namens der Einwohnergemeinde:

Der Präsident

Der Gemeindegeschreiber

Die Richtigkeit dieser Angaben bescheinigt:

Oberdiessbach, den

Der Gemeindegeschreiber

Genehmigt durch das Amt für Gemeinden und Raumordnung AGR am