



Sanierung Haubenstrasse

Baubewilligung Werkleitungen

Situation 1:200

Index / Rev.	Variation	Vart.	Gepr.
Erstfassung	28.11.2018	AR	RD
-	-	-	-
-	-	-	-
-	-	-	-
-	-	-	-

Plangröße	Plannummer
75/105	24677.54-01.5

Ingenieurbüro für Hochbau, Tiefbau, Vermessung
Schmalz Ingenieur AG
Dipl. Ingegnieur ETH/WSA
www.schmalz.ch

Kirchweg 1
3510 Konolfingen
Tel. 031 790 22 22
Fax 031 790 22 20

Dorfstrasse 20
3550 Langnau
Tel. 034 402 46 89
Fax 034 402 26 75

Bernstrasse 11
3110 Münsingen
Tel. 031 721 02 64
Fax 031 721 64 63

konolfingen@schmalz.ch langnau@schmalz.ch munsingen@schmalz.ch

- Legende**
- | | | |
|----------------------------|---|--------------------------------|
| bestehend | projektiert | Misch- und Schmutzabwasser |
| Regen- und Sauberabwasser | andere / weitere / Dachwasserschacht | Einlaufschacht / Schlammfänger |
| Elektrizität unterirdisch | Kandelaber | Kandelaber demonstrieren |
| Kommunikation Swisscom | Kommunikation EBL | Trinkwasser |
| Fernwärmekabel Trinkwasser | Hydrant | Schieber |
| Hausanschluss | Rohrschelle / Anbohrschelle mit Armatur | T-Stück |
| Bogen | isolierte Leitung | |

FÜR DIE RICHTIGKEIT DER
GRUNDBUCHPLANKOPIE
Paul Schmalz
Dipl. Ing. Emment.
Ingenieurgenossenschaft
Konolfingen
3510 Konolfingen
Datum: 30.04.2018

Bauherr: Einwohnergemeinde Oberdiessbach
Gemeindeplatz 1
3672 Oberdiessbach
Gemeindepräsident
Herr Niklaus Hadorn

Datum / Unterschrift:

Gemeindeschreiber
Herr Oliver Zbinden

Datum / Unterschrift:

Bauherr: Wasserversorgungsgenossenschaft
3672 Oberdiessbach

Datum / Unterschrift:

Präsident
Stephan Tschaggelar


Datum / Unterschrift:

Technischer Leiter
Beat Hirschi

Datum / Unterschrift:

Projektverfasser: Schmalz Ingenieur AG
Projektleiter
Ramo Dobler
Dorfstrasse 20
3550 Langnau im Emmental

Datum / Unterschrift:

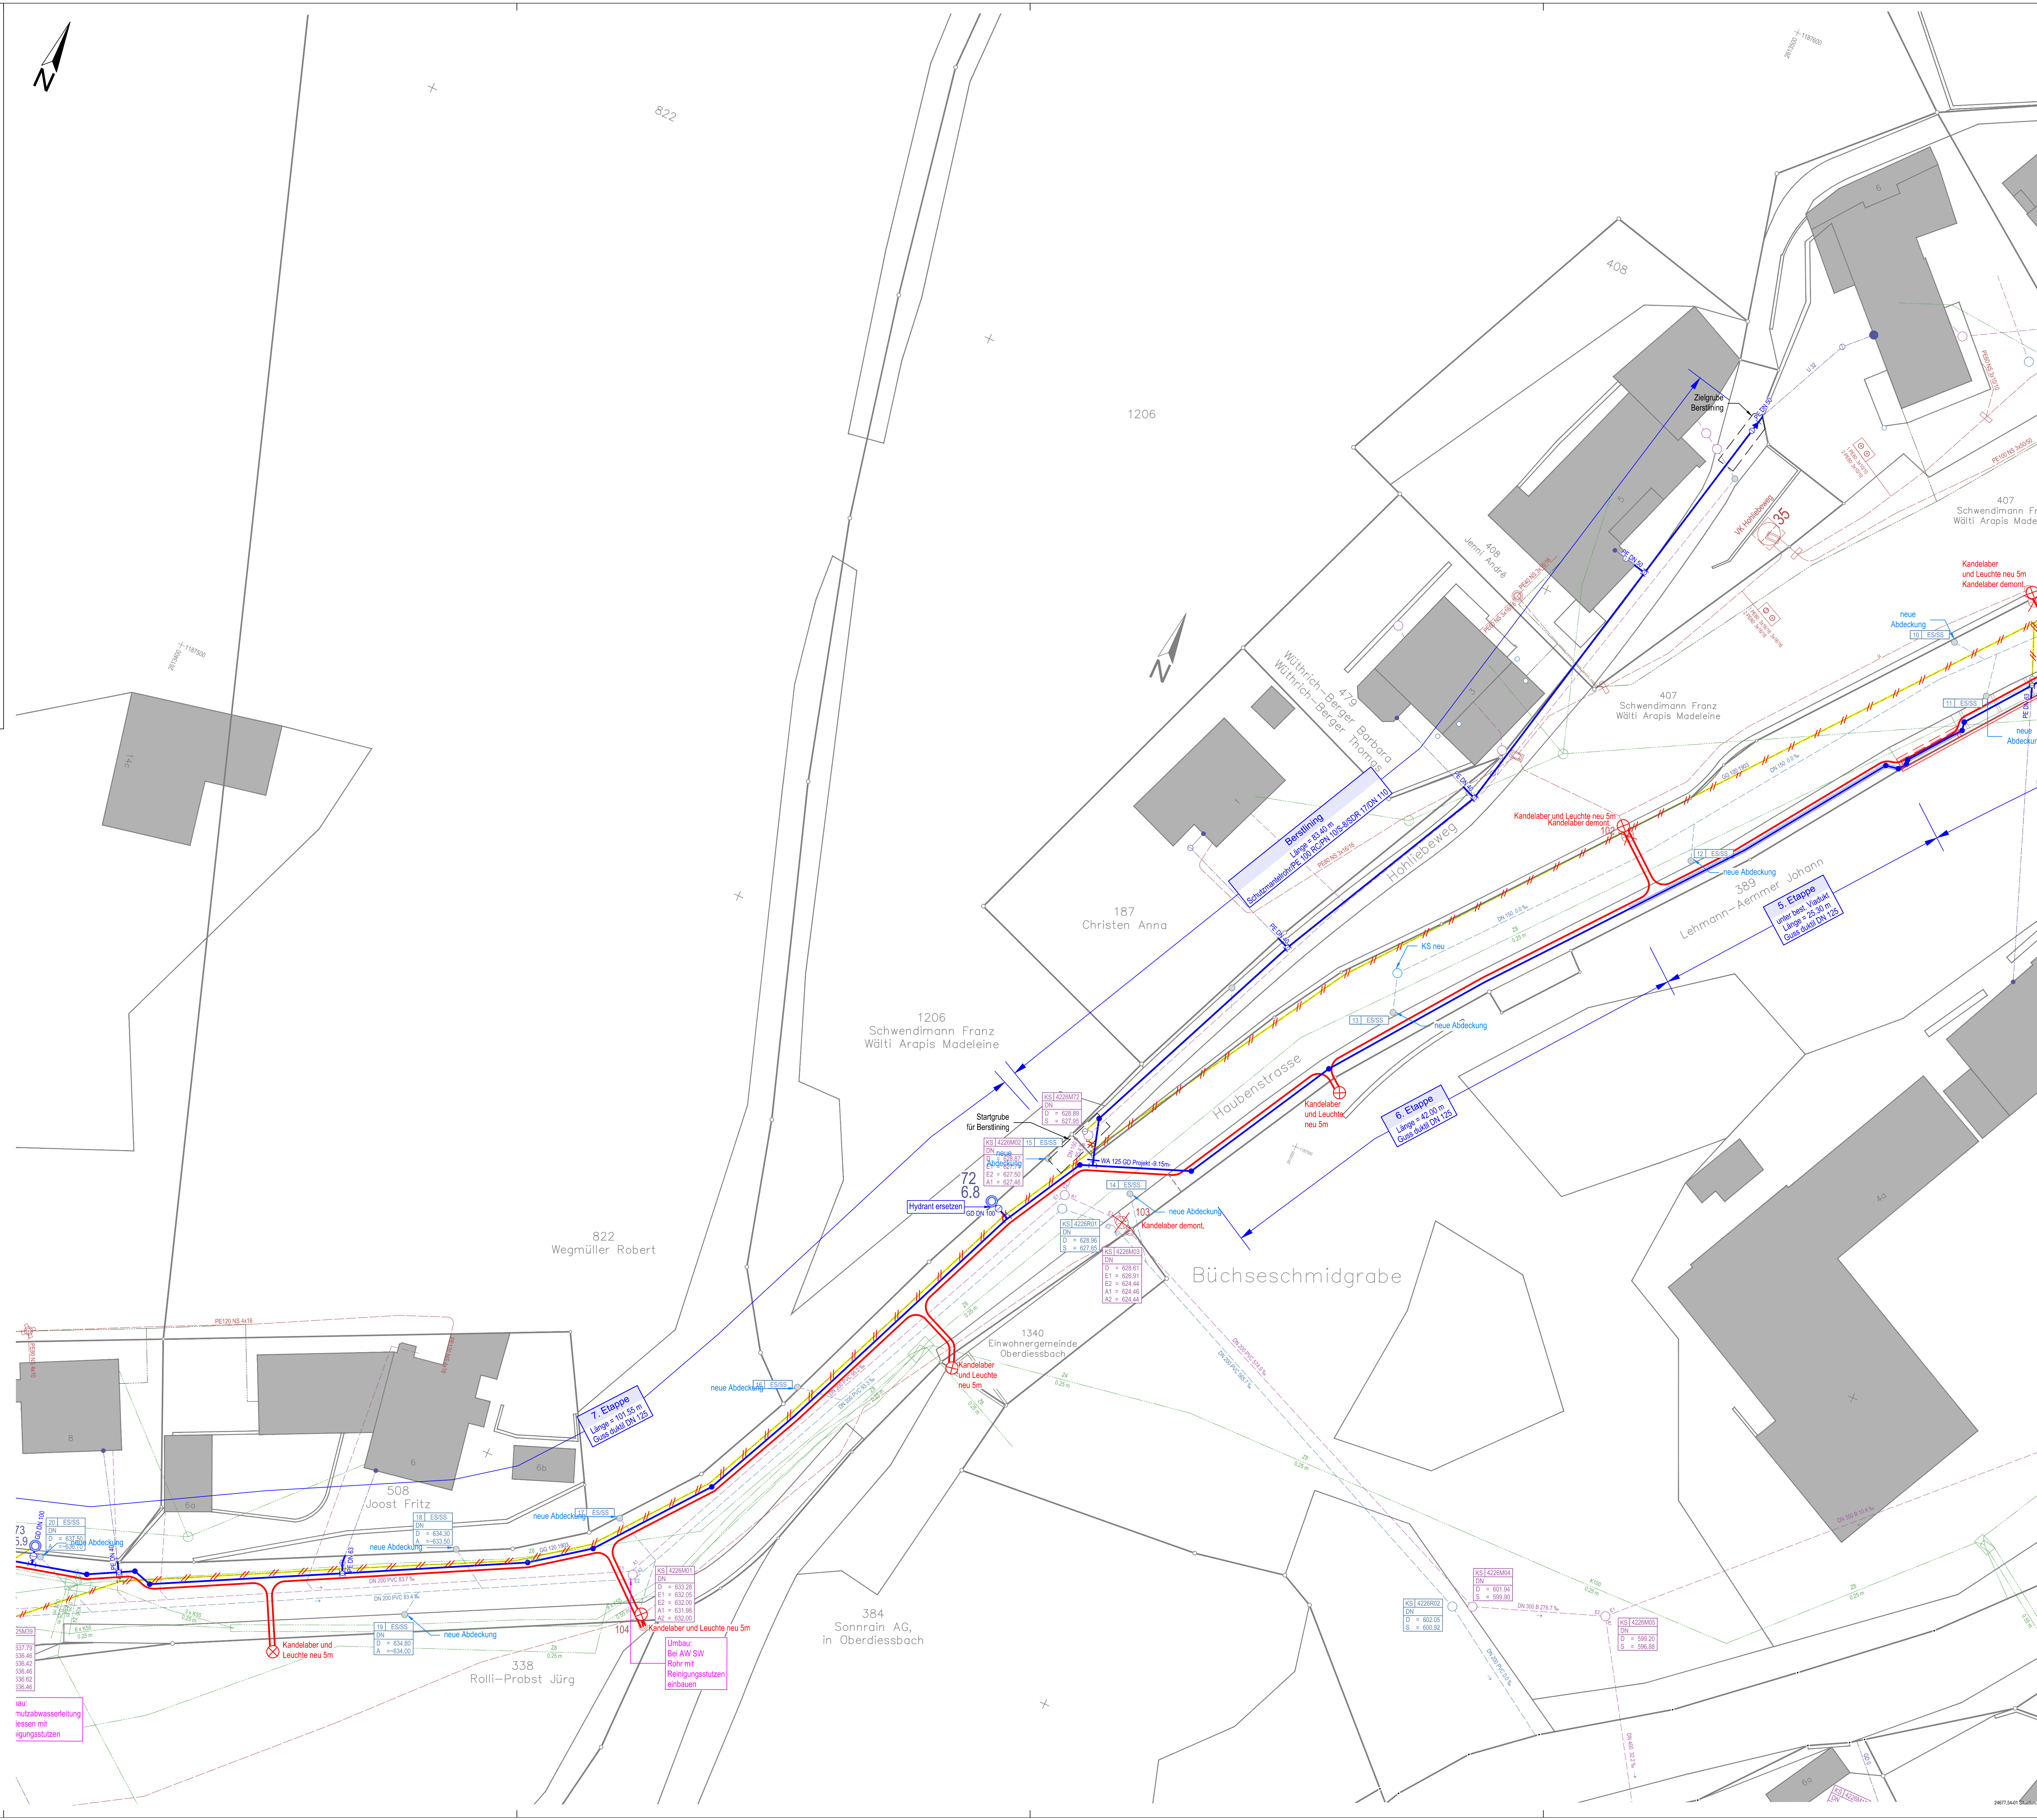

104
Kandelaber und Leuchte neu 5m

103
Kandelaber und Leuchte neu 5m

102
Kandelaber und Leuchte neu 5m

101
Kandelaber und Leuchte neu 5m




































































































