

Kanton Bern
Gemeinde Oberdiessbach




Sanierung Haubenstrasse

Baubewilligung Strassensanierung

Situation 1:200

Index / Rev.	Version	Verf.	Gepr.
Erstfassung	28.11.2018	AR	RD
-	-	-	-
-	-	-	-
-	-	-	-
-	-	-	-

Plangrösse	Plannummer
45/84	24677.54-01.2

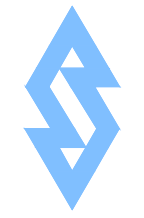


Ingenieurbüro für Hochbau, Tiefbau, Vermessung
Schmalz Ingenieur AG
Dipl. Ingenieure ETH/SIA

www.schmalz.ch
 Kirchweg 1 Dorfstrasse 20 Bernstrasse 11
 3510 Konolfingen 3550 Langnau 3110 Münsingen
 Tel. 031 790 22 22 Tel. 034 402 46 89 Tel. 031 721 02 64
 Fax 031 790 22 20 Fax 034 402 58 75 Fax 031 721 64 83
 konolfingen@schmalz.ch langnau@schmalz.ch muensingen@schmalz.ch

Legende
bestehend

bestehend	projektiert
	Strassenachse
	Fahrbahn (Deckbelag neu)
	Fahrbahn (Planie, Tragschicht und Deckbelag neu)
	Trottoir (Deckbelag neu)
	Fahrbahnanpassung (Deckbelag neu + evtl. mit Schiftung)
	Pflasterbelag
	Strassenmarkierung
	Fussgängerstreifen
	Kandelaber

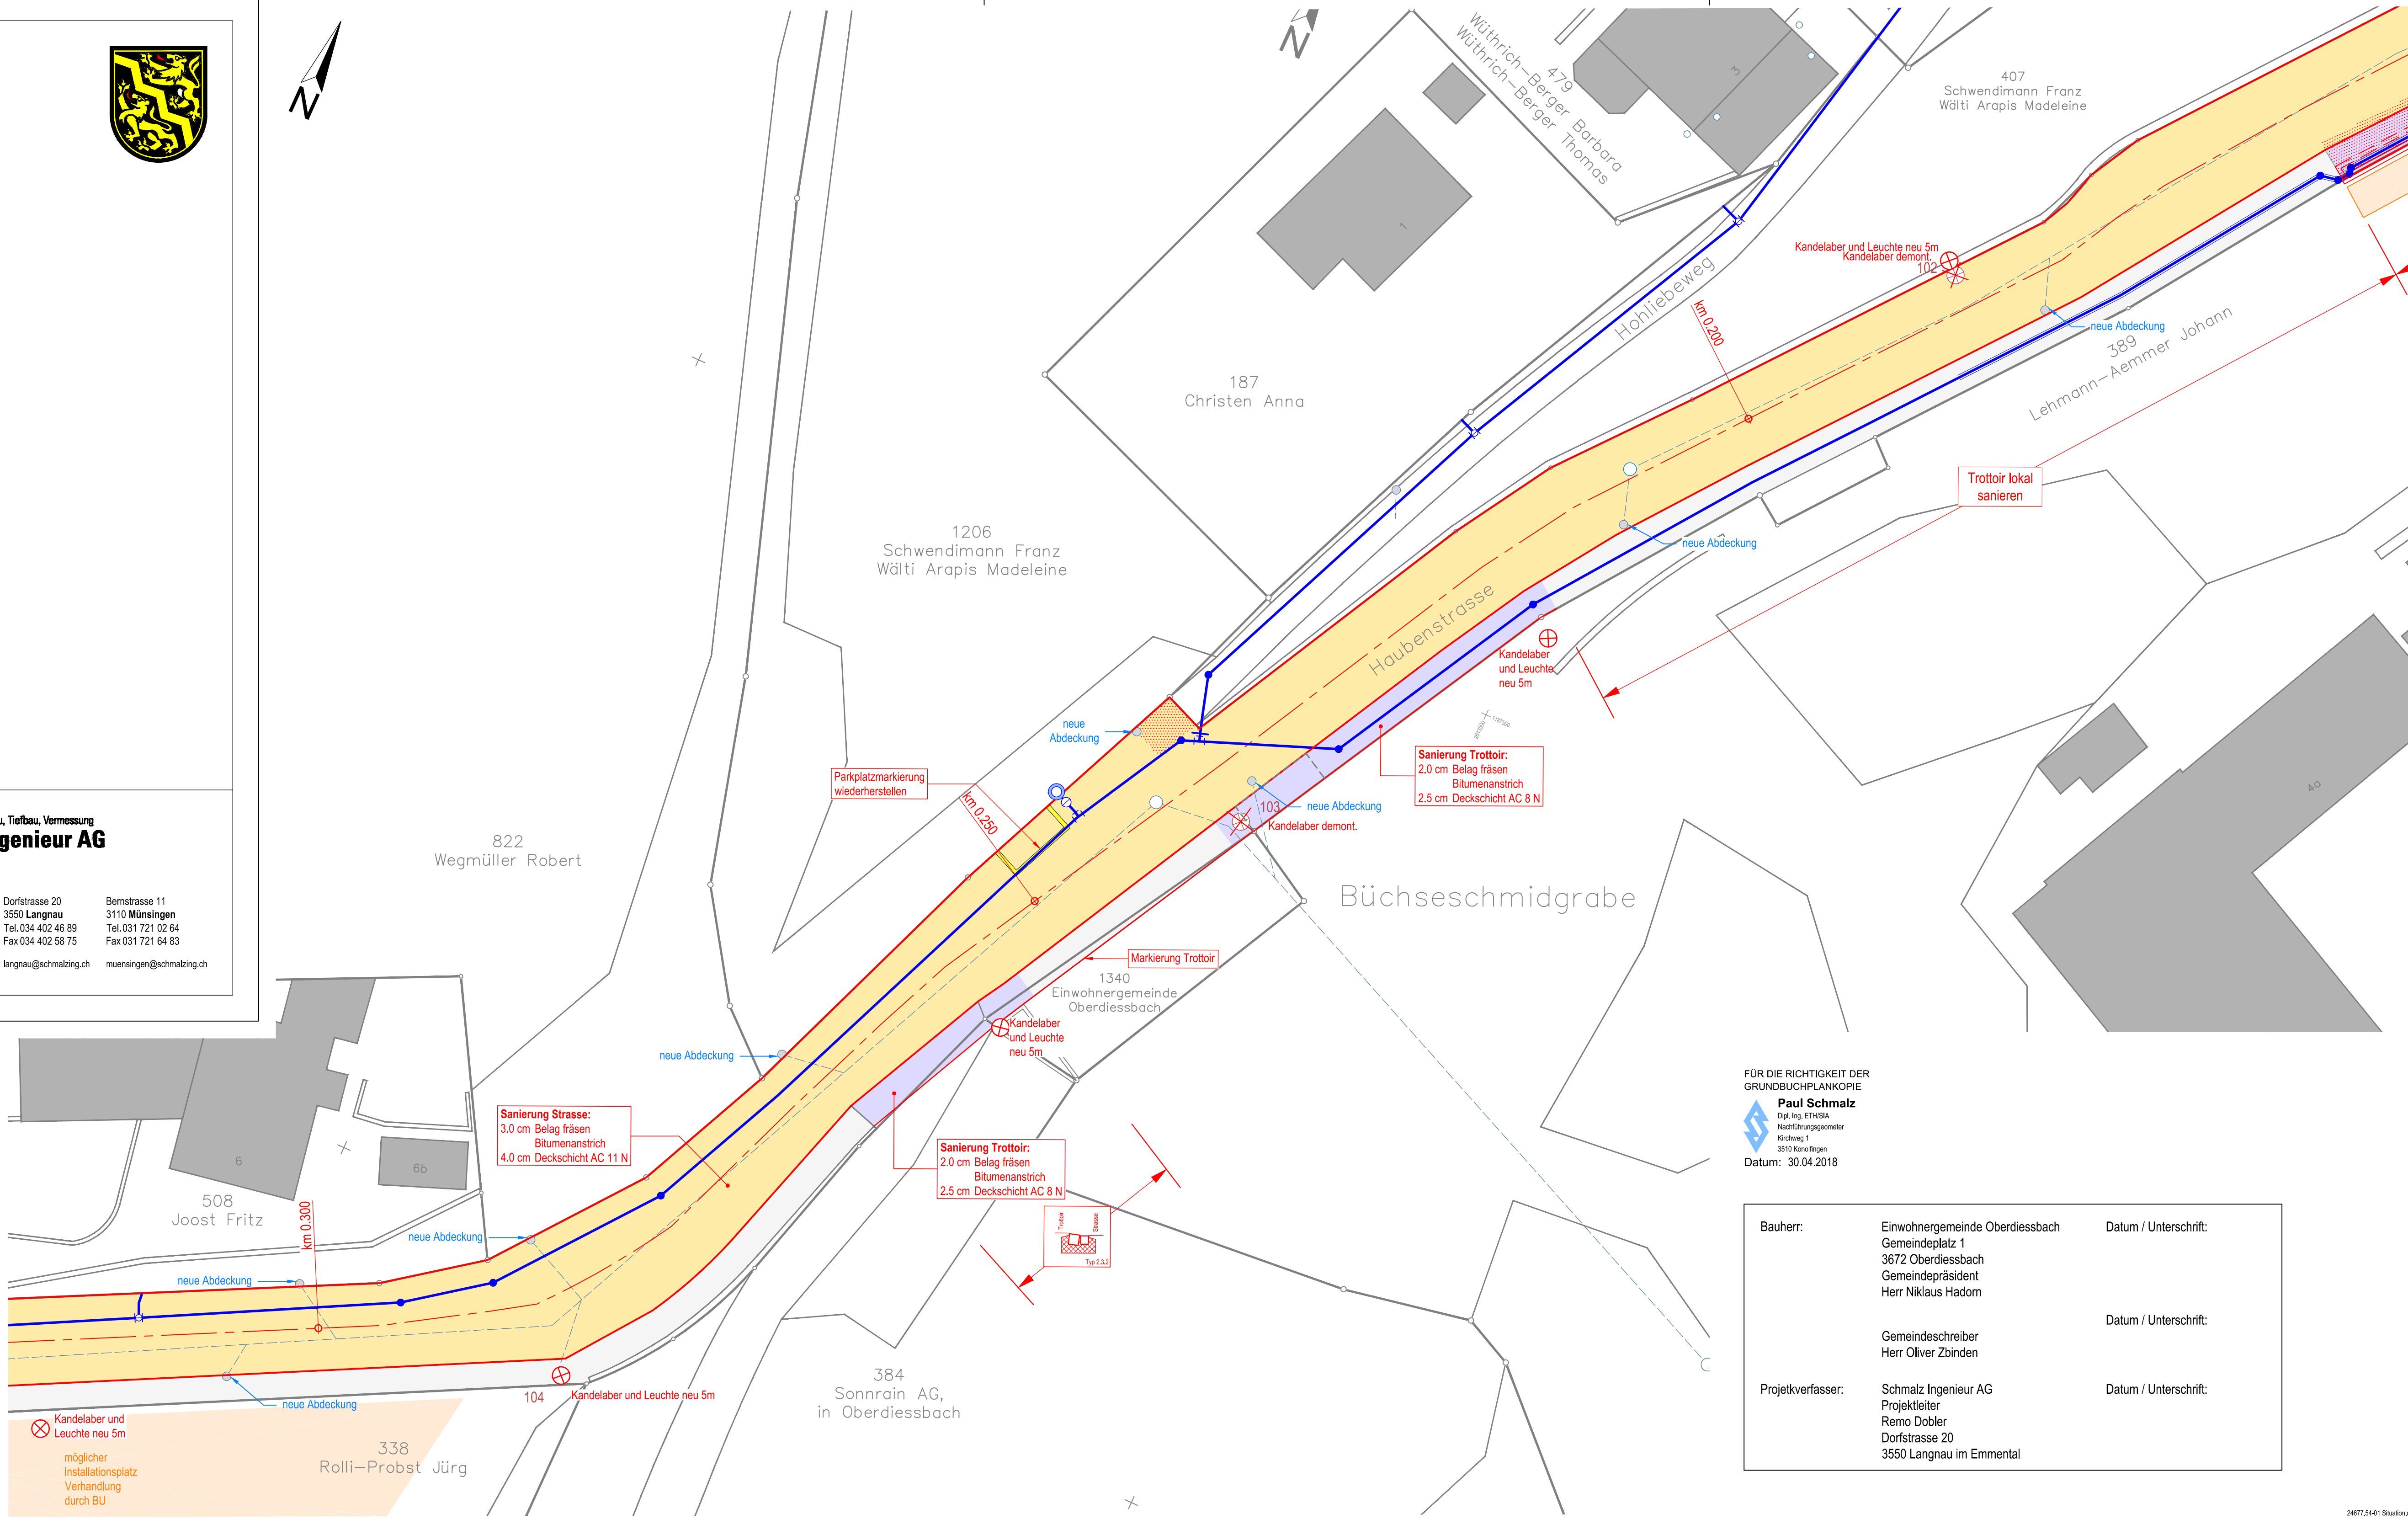

FÜR DIE RICHTIGKEIT DER
GRUNDBUCHPLANKOPIE
Paul Schmalz
 Dipl. Ing. ETH/SIA
 Nachführungsgeometer
 Kirchweg 1
 3510 Konolfingen
 Datum: 30.04.2018

Bauherr:	Einwohnergemeinde Oberdiessbach Gemeindeplatz 1 3672 Oberdiessbach Gemeindepräsident Herr Niklaus Hadorn	Datum / Unterschrift:
Projektfasser:	Schmalz Ingenieur AG Projektleiter Remo Dobler Dorfstrasse 20 3550 Langnau im Emmental	Datum / Unterschrift:
	Gemeindeschreiber Herr Oliver Zbinden	Datum / Unterschrift: